«Утверждаю»

Глава АСП « сельсовет « Карчагский»

_____ Курбанмагомедов Д.К.

«20» ноября 2017 г.

1 Схема расположения источника стационарных точек отбора и водопроводной сети с .Карчаг и с.Экендиль С.Стальского района

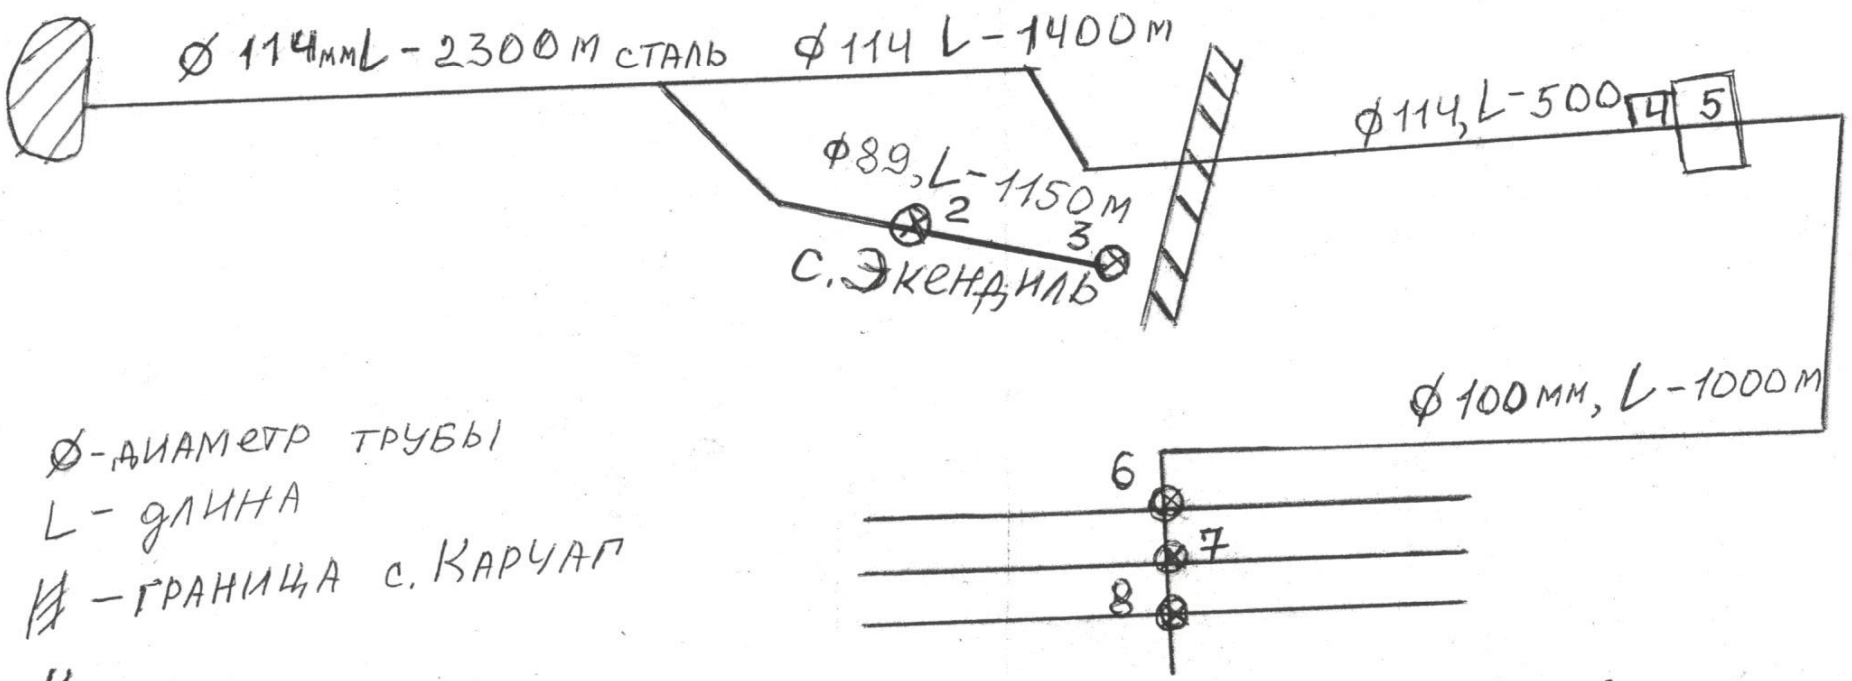

Ø-диаметр трубы

L- длина

Ж-граница с. Карчаг

1. Источник, родник «Карасу-Экендиль» сш 41.75.65, вд 48.12.32.2. вк с. Экендиль, ул. Центральная, сш 41.75.63 вд 48.12.96.3. вк с. Экендиль, ул. Центральная, сш 41.75.70 вд 48.13.57. 4. Хлораторная. 5. Бетокированный рчв сш 41.44.45, вд 48.08.12. 6. вк с. Карчаг, ул. Шоссейная, сш 41.77.65 вд 48.15.89. 7. вк с. Карчаг ул. Советов, сш 41.77.74. вд 48.16.40. 8 вк с. Карчаг ул. Школьная сш 41.77.44. вд 48.16.05.