

Утверждаю




Глава АСП «Сельсовет Карчагский»

Курбанмагомедов Д. К.

2017г.

Схема расположения источника, стационарных точек отбора и водопроводной сети с. **Бизик** С.Стальского района.

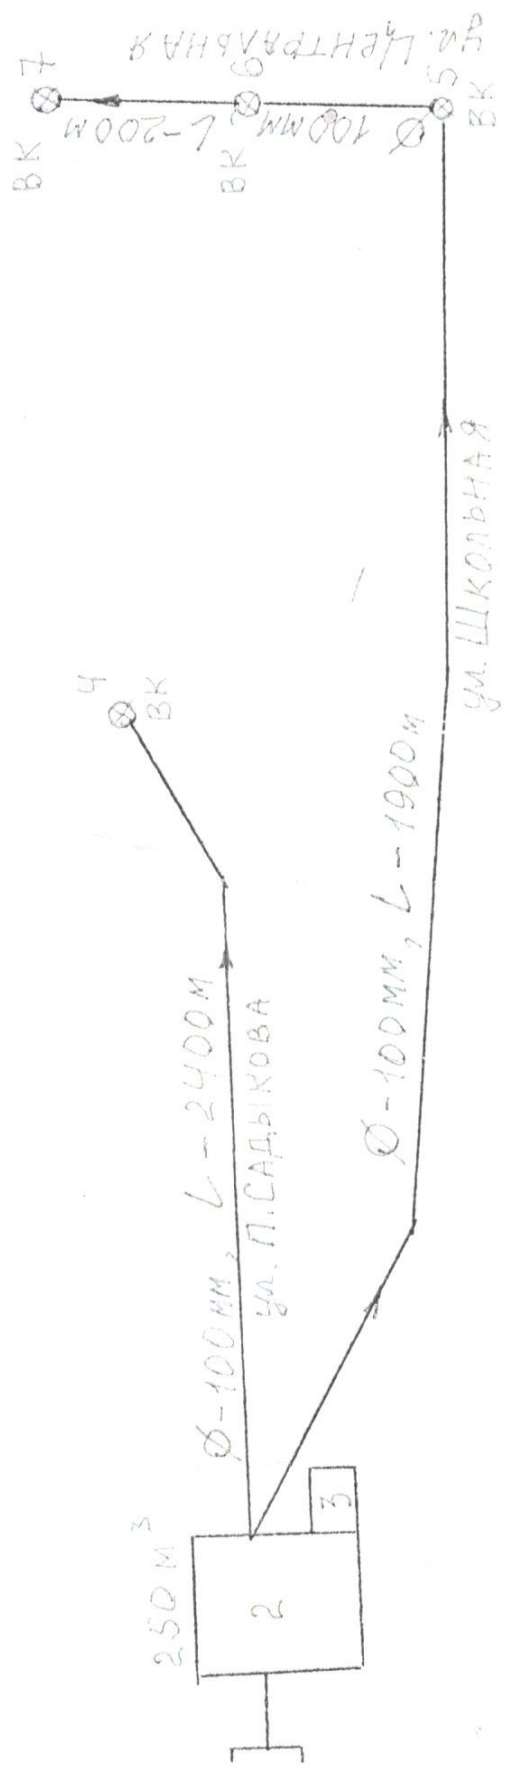

\varnothing - диаметр трубы L - длина

тезаиская с/важисса; 2. Бетонированный резервуар, 41.77.18. сщ, 48.10.90 ВА;
- ул. Центральная, 42.76.67. сщ, 48.10.61. ВА; 4. ВК - ул. Центральная, 41.76.66 сщ,
10.77.88; 5. ВК - ул. Садыкова. П, 41.76.87 сщ, 48.10.80 ВА;